



PLANBESTÄMMELSER

Följande gäller inom områden med nedanstående beteckningar. Endast angiven användning och utformning är tillåten.

GRÄNSBETECKNINGAR

- Planområdesgräns
- Användningsgräns
- Egenskapsgräns

ANVÄNDNING AV MARK OCH VATTEN

Allmän plats

- GATA
- PARK

Kvartersmark

- T


EGENSKAPSBESTÄMMELSER FÖR KVARTERSMARK

Markreservat för allmännyttiga ändamål

u, Markreservat för allmännyttiga underjordiska ledningar.

Kartbeteckningar, ett urval

- Traktgräns
- Fastighetsgräns
- Fastighetsbeteckning
- Bostad, husliv/ takliv
- Komplementbyggnad, husliv/ takliv
- Skärmtak, byggnadsliv stolpe eller liknande/ takliv
- Industri / samhällsfunktion
- Verksamhet / övrig byggnad
- Körbana, GC-bana, ej kantsten/ kantsten
- Staket eller plank/ Stödmur
- Höjdkurva
- Ägoslagsgräns
- Häck
- Vatten/ Dike
- Belysningstolpe/ Elskåp
- Lövträd/ Barrträd
- Lövskog/ Barrskog

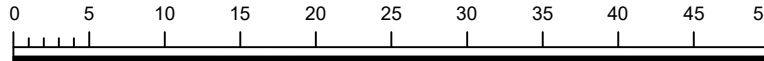

Koordinatsystem i plan: SWEREF 99 16 30
Koordinatsystem i höjd: RH2000
Skala 1:500 i A2

Beteckningsbeskrivning enligt HMK-Ka.
Grundkartan upprättad genom revidering och komplettering av fotogrammetriskt framställd primärkarta, 2026-06-02
Fastighetsredovisningen hänför sig till 2026-06-02

- Till planen hör:
- Planbeskrivning
 - Undersökning om BMP
 - Fastighetsförteckning
 - Kvalitetsprogram

Detaljplan för Bussterminal och park Katrineholm

Del av fastigheterna Sandbäcken 3:1 och Katrineholm 4:1

Katrineholms Kommun	Södermanlands Län	Beslutsdatum	Instans
Samrådshandling		Godkännande	
PBL 2010:900 BFS 2024-05-02		Antagande	
Upprättad 2026-06-18	Reviderad	Laga kraft	
William Rytterström Planarkitekt	Erik Bjelmrot Avdelningschef		