



FASAD MOT NORR

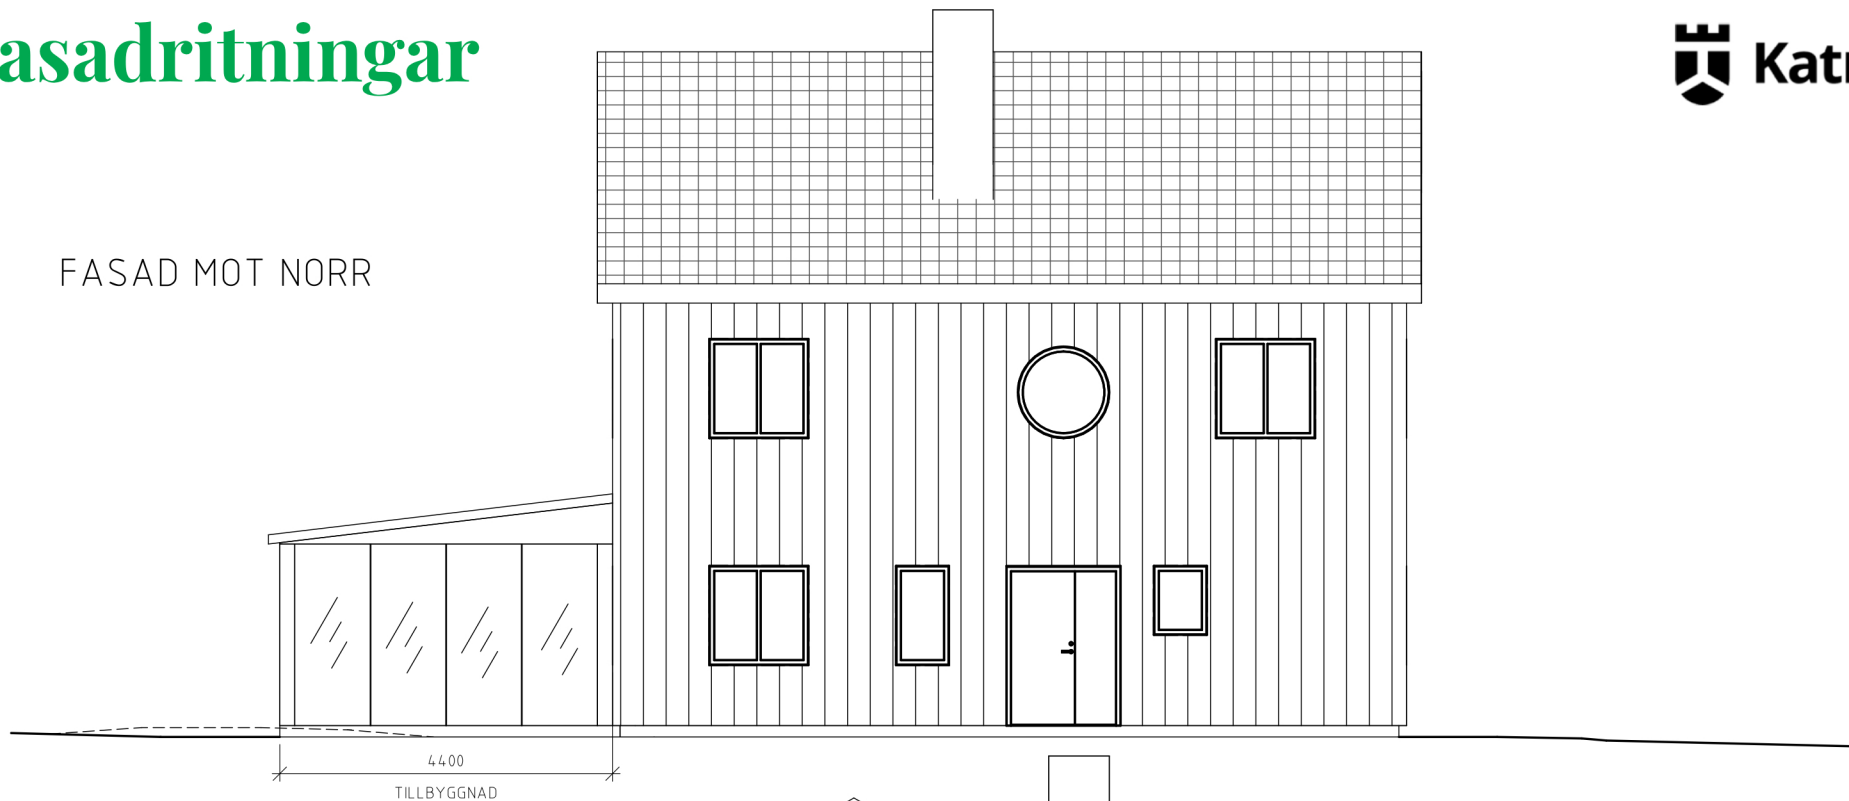

Redovisa vad som är tillbyggnad.

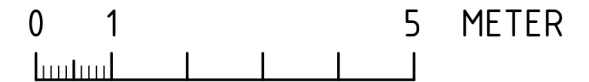

FASAD MOT ÖSTER



Visa gärna materialval  
samt kulör



Bandtäckt plåttak, svart

Skjutdörrar glas

5325  
TILLBYGGNAD

**KV. BJÖRKEN 1:15**  
FASAD MOT NORR  
OCH ÖSTER

Ritning  
2024-08-15

REV:

SKALA 1:100

RITAD AV: FILIP JANSSON