


Våningshöjder och färdig golvnivå (FG) visas i sektionen.

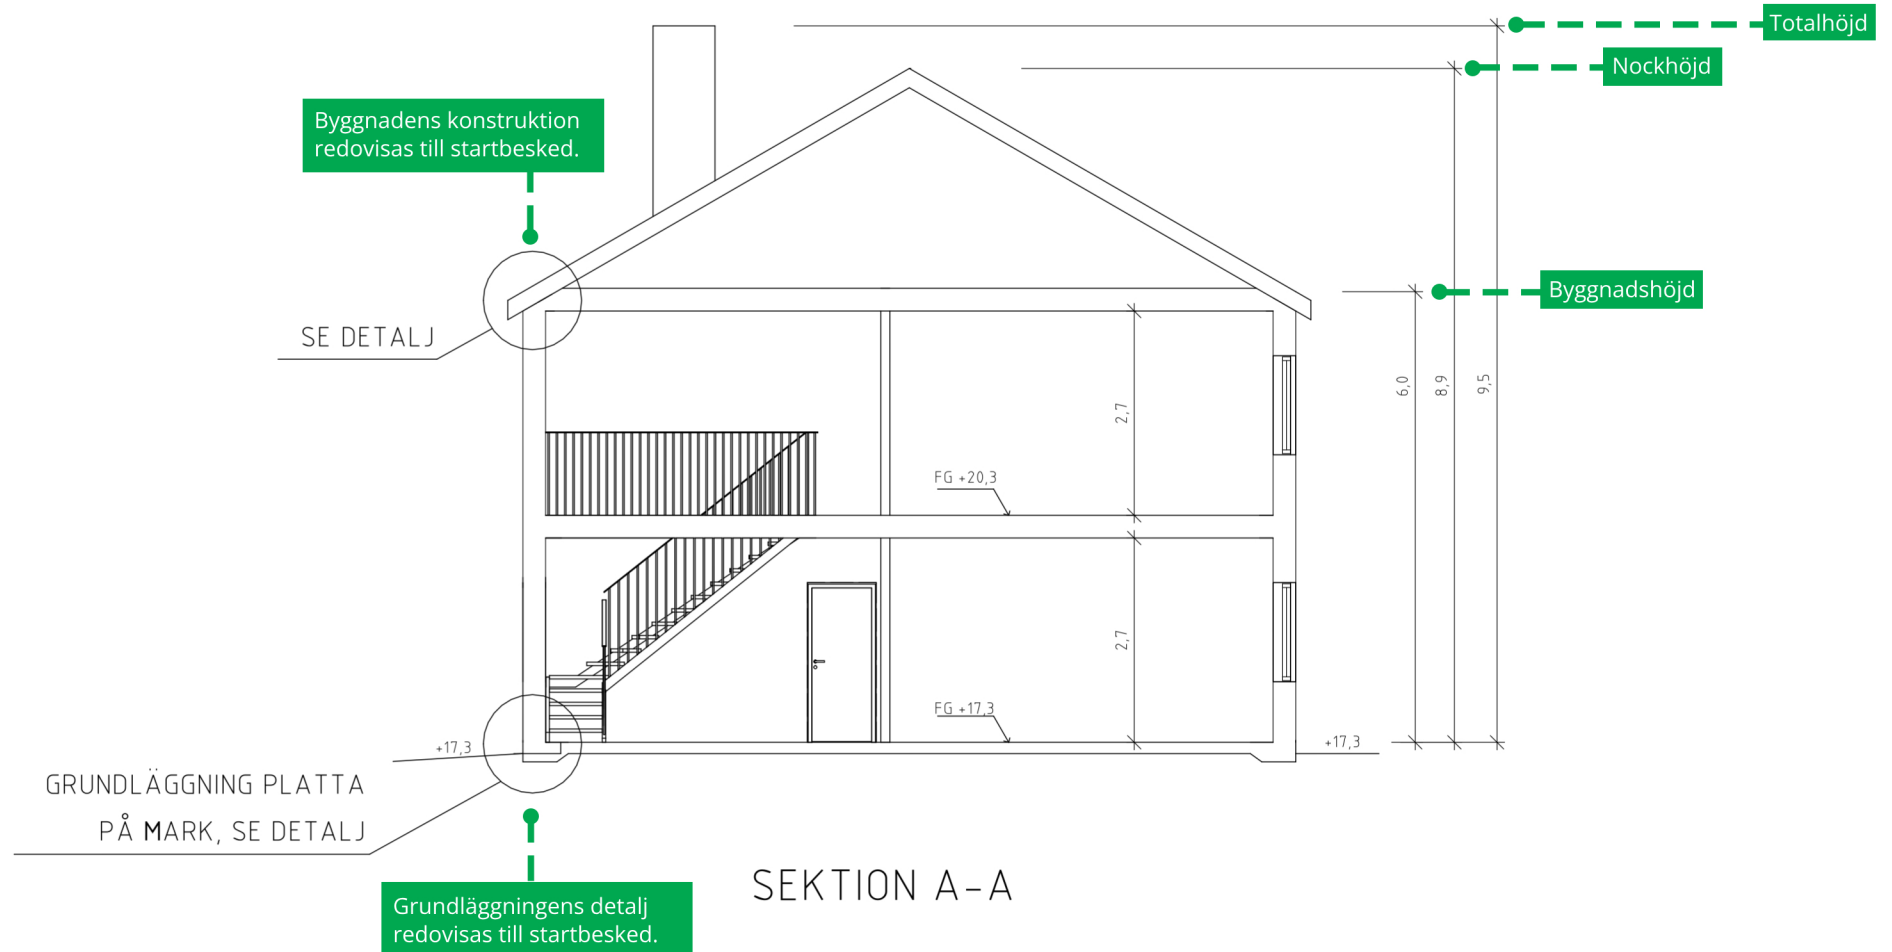

KV. BJÖRKEN 1:15
SEKTION



Ritning

REV: 2024-08-05

SKALA 1:100

2024-07-30

RITAD AV: FILIP JANSSON